

ΕΦΗΜΕΡΙΣ ΤΗΣ ΚΥΒΕΡΝΗΣΕΩΣ
ΤΗΣ ΕΛΛΗΝΙΚΗΣ ΔΗΜΟΚΡΑΤΙΑΣ

ΑΘΗΝΑ 1 ΙΟΥΛΙΟΥ 1986	ΤΕΥΧΟΣ ΤΕΤΑΡΤΟ	ΑΡΙΘΜΟΣ ΦΥΛΛΟΥ 566

ΠΕΡΙΕΧΟΜΕΝΑ

ΑΠΑΛΛΟΤΡΙΩΣΕΙΣ
ΑΠΟΦΑΣΕΙΣ

ΑΠΑΛΛΟΤΡΙΩΣΕΙΣ
ΑΠΟΦΑΣΕΙΣ

Αριθ. 1624 (1)

Κήρυξη ως αναδασωτέας εκτάσεως 0,600 στρεμμάτων, στη θέση Παπούλια της Κοινότητος Πενταλόφου του Νομού Έβρου.

Ο ΝΟΜΑΡΧΗΣ ΕΒΡΟΥ

Έχοντας υπόψη:

1. Τις περί διοικητικής αποκεντρώσεως διατάξεις.

2. Τις διατάξεις του Ν. 998/79 «περί προστασίας των δασών και των δασικών εν γένει εκτάσεων της Χώρας» και συγκεκριμένα: α) του άρθρου 41 παρ. 1, β) του άρθρου 38 παρ. 1, γ) του άρθρου 117 παρ. 3 του Συντάγματος.

3. Τις δ/γές του Υπουργείου Γεωργίας: α) 160417/1180/8.7.80, β) 182447/3049/24.9.80, γ) 10582/539/13.2.76 και δ) 215696/1451/9.5.77.

4. Την 2738/3.6.86 πρόταση του Δασαρχείου Αλεξ/πόλεως και τη σύμφωνη γνώμη της Δ/νσως Δασών Έβρου περί κηρύξεως αναδασωτέας, της αναφερομένης στο θέμα εκτάσεως, αποφασίζουμε:

Κηρύσσουμε ως αναδασωτέα, με σκοπό τη φυσική αναγέννηση της Δημόσιας Δασικής έκτασης την εχχερσωθείσα έκταση των 600 τετραγωνικών μέτρων που βρίσκεται στη θέση Παπούλια της Κοινότητος Πενταλόφου και προσδιορίζεται από τα στοιχεία α, β, γ, δ, α, όπως φαίνονται στο συνημμένο διάγραμμα, το οποίο αποτελεί αναπόσπαστο μέρος της αποφάσεως αυτής και έχει όρια:

Ανατολικά: Αγρός ιδίου.

Δυτικά: Δημόσια δασική έκταση.

Βόρεια: Αγρός ιδίου.

Νότια: Δημόσια δασική έκταση.

Η απόφαση αυτή να δημοσιευθεί στην Εφημερίδα της Κυβερνήσεως.

Αλεξανδρούπολη, 24 Ιουνίου 1986

Ο Νομάρχης
ΑΝΤ. ΚΩΒΑΙΟΣ

ΑΠΟΣΠΑΣΜΑ ΧΑΡΤΟΥ

Κλίμακα 1:20.000




ΥΠΟΜΝΗΜΑ

* Θέση εκχερσωθείσας και κηρυχθείσας αναδασωτέας έκτασης

ΤΟΠΟΓΡΑΦΙΚΟ ΔΙΑΓΡΑΜΜΑ ΕΚΧΕΡΣΩΘΕΙΣΗΣ ΚΑΙ ΚΗΡΥΧΘΕΙΣΗΣ ΑΝΑΔΑΣΩΤΕΑ ΕΚΤΑΣΗΣ

Κλίμακα 1:2000

3/777 30/6/86

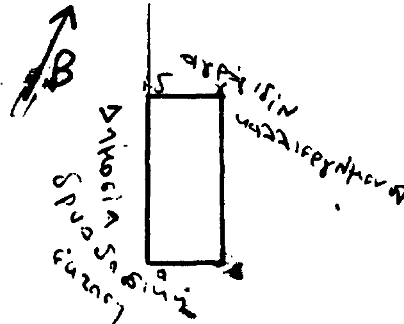

Υπόμνημα

αβγδ-α: έκταση που καταλήφθη και εκχερσώθηκε

Μήκη πλευρών

αβ = γδ = 12μ

βγ = δα = 50μ

Εμβ. = 600 τ.μ.

Θεωρήθηκε

22-5-1986



Αθανάσιος Καϊμακαμούδης

Δασολόγος με 5° βαθμό

Δ.Σ/χο 22-5-1986


Ο

Συντάκτης Δασολόγος

Κύρος Κυρούδης

Δασολόγος με βαθμό

Θεωρήθηκε και εγκρίνεται σύμφωνα με την αριθμ. 1624/24-6-86 απόφασή μας στην οποία προσαρτάται

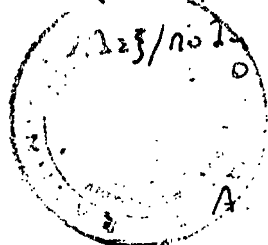

123/πολ 24-6-1986

Ο ΝΟΜΑΡΧΗΣ

Α. ΚΩΒΑΙΟΣ

Αριθ. 1683 (2)

Κήρυξη ως αναδασωτέας εκτάσεως 1,00 στρεμμάτων, στη θέση Μαντένια της Κοινότητος Πενταλόφου του Νομού Έβρου.

Ο ΝΟΜΑΡΧΗΣ ΕΒΡΟΥ

Έχοντας υπόψη:

1. Τις περί διοικητικής αποκεντρώσεως διατάξεις.

2. Τις διατάξεις του Ν. 998/79 «περί προστασίας των δασών και των δασικών εν γένει εκτάσεων της Χώρας» και συγκεκριμένα: α) του άρθρου 41 παρ. 1, β) του άρθρου 38 παρ. 1, γ) του άρθρου 117 παρ. 3 του Συντάγματος.

3. Τις δ/γές του Υπουργείου Γεωργίας: α) 160417/1180/8.7.80, β) 182447/3049/24.9.80, γ) 10582/539/13.2.76 και δ) 215696/1451/9.5.77.

4. Την 2813/6.6.86 πρόταση του Δασαρχείου Διδ/χου και τη σύμφωνη γνώμη της Δ/νσως Δασών Έβρου περί κηρύξεως αναδασωτέας, της αναφερομένης στο θέμα εκτάσεως, αποφασίζουμε:

Κηρύσσουμε ως αναδασωτέα, με σκοπό τη φυσική αναγέννηση της Δημόσιας Δασικής έκτασης την εκχερσωθείσα έκταση του ενός (1) στρέμματος που βρίσκεται στη θέση Μαντένια της Κοινότητος Πενταλόφου και προσδιορίζεται από τα στοιχεία Α, Β, Γ, Δ, Α, όπως φαίνονται στο συνημμένο διάγραμμα, το οποίο αποτελεί αναπόσπαστο μέρος της αποφάσεως αυτής και έχει όρια:

Ανατολικά: Αγρός ιδίου.

Δυτικά: Δημόσιο Δάσος.

Βόρεια: Δημόσιο Δάσος.


Νότια: Δημόσιο Δάσος.

Η απόφαση αυτή να δημοσιευθεί στην Εφημερίδα της Κυβερνήσεως.

Αλεξανδρούπολη, 24 Ιουνίου 1986

Ο Νομάρχης

ΑΝΤ. ΚΩΒΑΙΟΣ

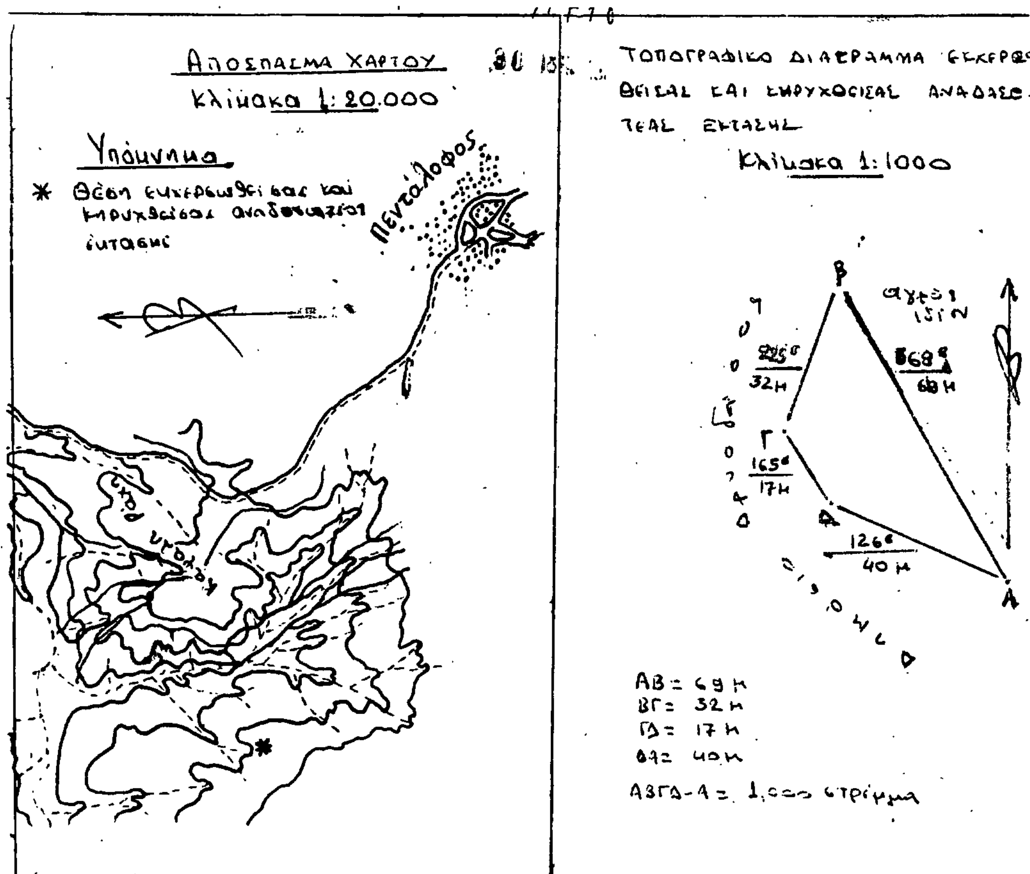

Θεωρήθηκε
Διδ/χου ... 1986
Ο Δασάρχης
Αθαν. Καϊμακαμούδης
Δασολόγος με 5ο βαθμό

Διδ/χου ... 1986
Ο Συντάκτης Δασολόγος
Κύρος Κυρούδης
Δασολόγος με 6ο βαθμό

Θεωρήθηκε και ενούνται σύμφωνα με την αριθμ. 1683/24.6.86 Απόφαση μας στην οποία προσαρτάται
Ο ΝΟΜΑΡΧΗΣ
ΑΝΤ. ΚΩΒΑΙΟΣ

Αριθ. 1684 (3)

Κήρυξη ως ανδασωτέας εκτάσεως 2,130 στρεμμάτων, στη θέση Μαντένια της Κοινότητος Πενταλόφου του Νομού Έβρου.

Ο ΝΟΜΑΡΧΗΣ ΕΒΡΟΥ

Έχοντας υπόψη:

1. Τις περί διοικητικής αποκεντρώσεως διατάξεις.

2. Τις διατάξεις του Ν. 998/79 «περί προστασίας των δασών και των δασικών εν γένει εκτάσεων της Χώρας» και συγκεκριμένα: α) του άρθρου 41 παρ. 1, β) του άρθρου 38 παρ. 1, γ) του άρθρου 117 παρ. 3 του Συντάγματος.

3. Τις δ/γές του Υπουργείου Γεωργίας: α) 160417/1180/8.7.80, β) 182447/3049/24.9.80, γ) 10582/539/13.2.76 και δ) 215696/1451/9.5.77.

4. Την 2811/6.6.86 πρόταση του Δασαρχείου Διδ/χου και τη σύμφωνη γνώμη της Δ/νσως Δασών Έβρου περί κηρύξεως αναδασωτέας, της αναφερομένης στο θέμα εκτάσεως, αποφασίζουμε:

Κηρύσσουμε ως αναδασωτέα, με σκοπό τη φυσική αναγέννηση της Δημόσιας Δασικής έκτασης την εκχερσωθείσα έκταση των δύο στρεμμάτων και εκατόν τριάντα τ.μ. (2,130) που βρίσκεται στη θέση Μαντένια της Κοινότητος Πενταλόφου και προσδιορίζεται από τα στοιχεία Α, Β, Γ, Δ, Ε, Α όπως φαίνονται στο συνημμένο διάγραμμα, το οποίο αποτελεί αναπόσπαστο μέρος της αποφάσεως αυτής και έχει όρια:

Ανατολικά: Δημόσιο Δάσος.

Δυτικά: Δημόσιο Δάσος.


Βόρεια: Δημόσιο Δάσος.

Νότια: Αγροτικός δρόμος.

Η απόφαση αυτή να δημοσιευθεί στην Εφημερίδα της Κυβερνήσεως.

Αλεξανδρούπολη, 24 Ιουνίου 1986

Ο Νομάρχης
ΑΝΤ. ΚΩΒΑΙΟΣ

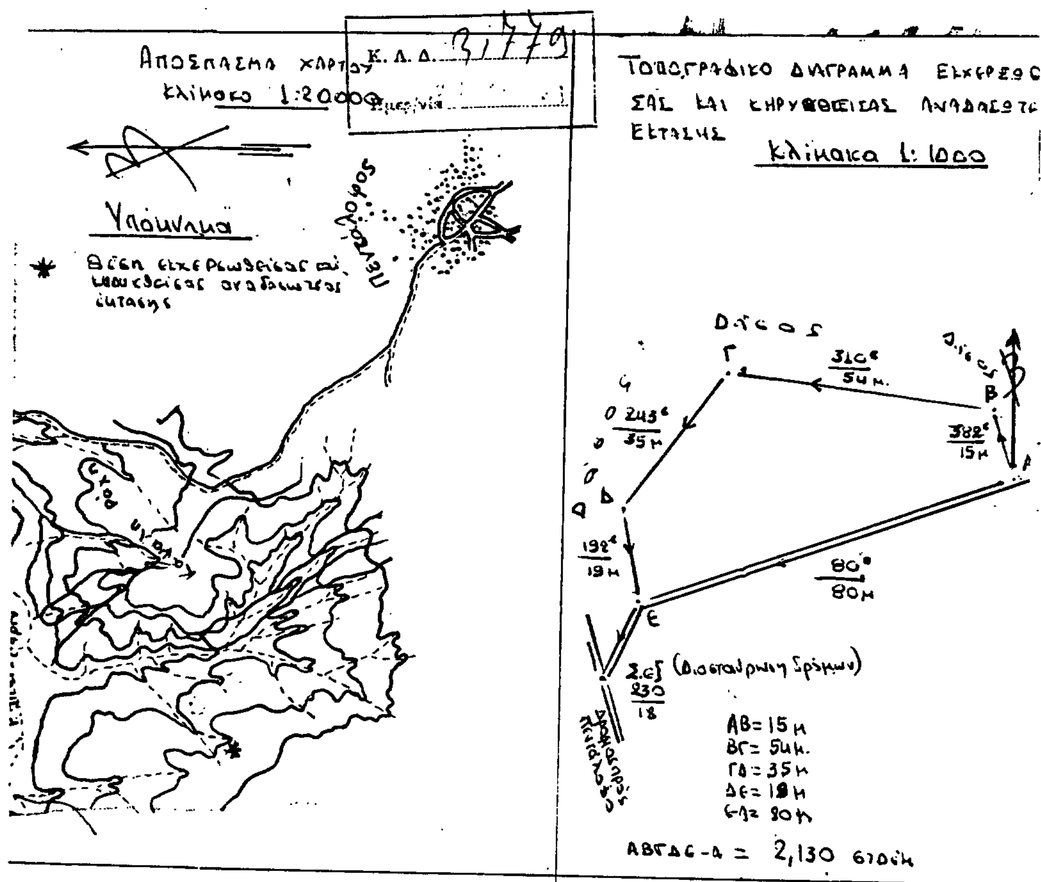

Θεωρήθηκε
Διδ/χου ... 1986

Διδ/χου ... 1986
Ο Συντάξας Δασολόγος

Θεωρήθηκε και εκδίδεται σύμφωνα με την αριθ. 1684/24-6-86 απόφαση μας στην οποία προσαρτάται.
Ο Νομάρχης
ΑΝΤ. ΚΩΒΑΙΟΣ

Αριθ. 1685 (4)

Κήρυξη ως ανδασωτέας εκτάσεως 1,440 στρεμμάτων, στη θέση Μπαρμπαγιάννης Κουρί Θεραπειού της Κοινότητος Κυπρίνου του Νομού Έβρου.

Ο ΝΟΜΑΡΧΗΣ ΕΒΡΟΥ

Έχοντας υπόψη:

1. Τις περί διοικητικής αποκεντρώσεως διατάξεις.

2. Τις διατάξεις του Ν. 998/79 «περί προστασίας των δασών και των δασικών εν γένει εκτάσεων της Χώρας» και συγκεκριμένα: α) του άρθρου 41 παρ. 1, β) του άρθρου 38 παρ. 1, γ) του άρθρου 117 παρ. 3 του Συντάγματος.

3. Τις δ/γές του Υπουργείου Γεωργίας: α) 160417/1180/8.7.80, β) 182447/3049/24.9.80, γ) 10582/539/13.2.76 και δ) 215696/1451/9.5.77.

4. Την 2812/6.6.86 πρόταση του Δασαρχείου Διδ/χου και τη σύμφωνη γνώμη της Δ/νσως Δασών Έβρου περί κηρύξεως αναδασωτέας, της αναφερομένης στο θέμα εκτάσεως, αποφασίζουμε:

Κηρύσσουμε ως αναδασωτέα, με σκοπό τη φυσική αναγέννηση της Δημόσιας Δασικής έκτασης την εκχερσωθείσα έκταση του ενός στρέμματος και τετρακοσίων σαράντα τ.μ. (1,440) στρεμμάτων που βρίσκεται στη θέση Μπαρμπαγιάννη Κουρί «θεραπειού» της Κοινότητος Κυπρίνου και προσδιορίζεται από τα στοιχεία Α, Β, Γ, Δ, Ε, Ζ, Η, Θ, Α, όπως φαίνονται στο συνημμένο διάγραμμα, το οποίο αποτελεί αναπόσπαστο μέρος της αποφάσεως αυτής και έχει όρια:

Ανατολικά: Αγρός ιδίου.

Δυτικά: Δασική έκταση και Αγρός Αθ. Τσακμακούδη.


Βόρεια: Αγροτικός δρόμος.


Νότια: Δασική έκταση.

Η απόφαση αυτή να δημοσιευθεί στην Εφημερίδα της Κυβερνήσεως.

Αλεξανδρούπολη, 24 Ιουνίου 1986

Ο Νομάρχης
ΑΝΤ. ΚΩΒΑΙΟΣ

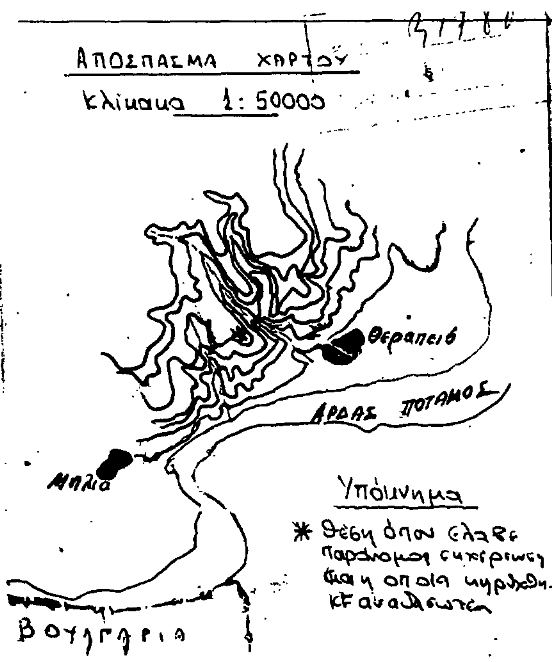

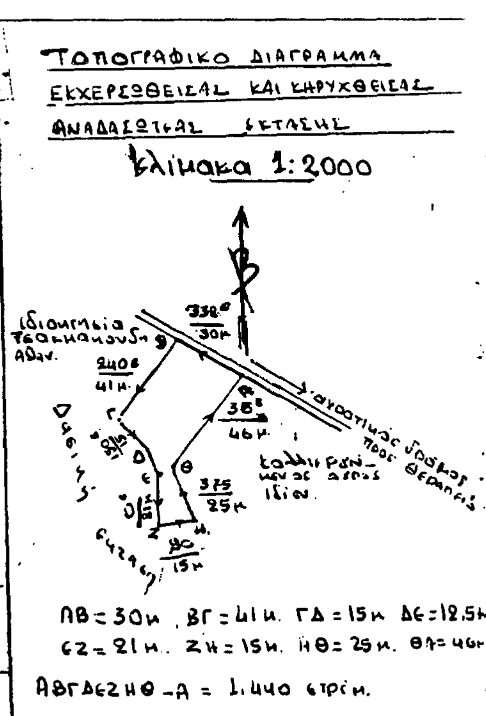

ΘΕΩΡΗΘΗΚΕ
Διδ/χον ... 6 1986
Ο Δασάρχης
Αθαν. Καγμακαμούδης
Δασολόγος με 5ο βαθμό

Διδ/χον ... 6 1986
Ο Συντάκτης Δασολόγος
Κύρος Κυρούδης
Δασολόγος με 6ο βαθμό

Θεωρήθηκε και εγκρίνεται σύμφωνα με την υπ' αριθμ. 1685/24-6-86 απόφαση μας στην οποία προσαρτάται

Αλεξ/πολη 24-6-1986
Ο Νομάρχης
Αντ. Κωβαίος

Αριθ. ΝΠ 200 (5)

Καθορισμός των ορίων του αιγιαλού και δημιουργία ζώνης παραλίας στη θέση Μανωλάκη, της Κοινότητας Λαμπινούς Μαγνησίας.

Ο ΝΟΜΑΡΧΗΣ ΜΑΓΝΗΣΙΑΣ

Έχοντας υπόψη:

1. Τις διατάξεις των άρθρων 1 μέχρι και 7 του Α.Ν. 2344/1940 «περί αιγιαλού και παραλίας», όπως τροποποιήθηκαν και συμπληρώθηκαν με τις διατάξεις: α) του άρθρου 13 του Ν. 1078/1980 και β) του άρθρου 23 του Ν. 1337/83.

2. Τις διατάξεις της παραγράφου 9 του άρθρου 1 του Κεφαλαίου Β. της 0.208/181/26.4.1982 (ΦΕΚ 214/26.4.1982 τεύχος Β) κοινής απόφασης των Υπουργών Προεδρίας Κυβερνήσεως και Οικονομικών «Αναμόρφωση Συλλογικών Οργάνων Γνωμοδοτικής και Αποφασιστικής αρμοδιότητας του Υπουργείου Οικονομικών».

3. Την από 21.3.1986 έκθεση της «Επιτροπής των ορίων του αιγιαλού και παραλίας και θέσεων αμμοληψίας», που καθόρισε τα όρια του αιγιαλού και της παραλίας στην περιοχή Μανωλάκη της Κοινότητας Λαμπινούς Μαγνησίας και το από τον Σεπτέμβριο του 1985, με κλίμακα 1:500 τοπογραφικό διάγραμμα του αγρονόμου – τοπογράφου μηχανικού Δημ. Τυλιγάδα, που θεωρήθηκε από την Δ/νση Τεχνικών Υπηρεσιών της Νομαρχίας Μαγνησίας και συνοδεύει την έκθεση της προαναφερομένης Επιτροπής.

4. Τη σύμφωνη γνώμη του Γενικού Επιτελείου Ναυτικού, που διατυπώθηκε στο Φ. 187.2/252/86/5.6.1986 έγγραφό του.

5. Τις διατάξεις του άρθρου 1 της παραγράφου 1 του Ν. 3200/1955 (ΦΕΚ 97/Α/1955) «περί διοικητικής αποκεντρώσεως» σε συνδυασμό με τις διατάξεις του από 28.6.1955 Β. Δ/τος «περί εξαιρέσεως από της κατά το άρθρο 1 παρ. 1 του Ν. 3200/55 αρμοδιότητος των Νομαρχών, αντικειμένων τινών αρμοδιότητος του Υπουργού των Οικονομικών, του Β.Δ. 704/1970 και του άρθρου 1 παρ. 5 του Π.Δ. 71/25.2.1984, σχετικά με την μεταβίβαση αρμοδιοτήτων του Υπουργού Οικονομικών στους Νομάρχες και στις περιφερειακές Αρχές διανομαρχιακού επιπέδου, αποφασίζουμε:

Επικυρώνουμε την από 21.3.86 έκθεση της Επιτροπής καθορισμού των ορίων του αιγιαλού και παραλίας και θέσεως άμμοληψίας, καθώς και το από Σεπτέμβριο 1985 τοπογραφικό διάγραμμα, που την συνοδεύει, το οποίο συντάχθηκε από τον Αγρονόμο – Τοπογράφο μηχανικό, Τυλιγάδα Δημ., με κλίμακα 1:500 και θεωρήθηκε από τη Διεύθυνση Τεχνικών Υπηρεσιών της Νομαρχίας Μαγνησίας, επί του οποίου η πιό πάνω Επιτροπή, με κόκκινη γραμμή καθόρισε τα όρια του αιγιαλού, στη θέση «ΜΑΝΩΛΑΚΗ» της Κοινότητας Λαμπινούς Μαγνησίας και με κίτρινη γραμμή τα όρια της παραλίας στην ίδια θέση.

Η απόφαση αυτή μαζί με την έκθεση και το διάγραμμα, που προαναφέραμε να δημοσιευθούν στην Εφημερίδα της Κυβερνήσεως σύμφωνα με τις διατάξεις του άρθρου 13 του Ν. 1078/1983.

Βόλος, 20 Ιουνίου 1986

Ο Νομάρχης

ΕΥΡΙΠΙΔΗΣ ΚΑΦΑΝΤΑΡΗΣ

ΕΚΘΕΣΗ

Επιτροπής καθορισμού των ορίων του αιγιαλού και παραλίας και θέσεων αμμοληψίας (άρθρο 74 του Π.Δ. 636/77, όπως αναμορφώθηκε με την 0.208/181/26.4.82 κοινη υπουργική απόφαση ΦΕΚ 214/26.4.82 τ. Β').

Για τον καθορισμό, για πρώτη φορά, των ορίων του αιγιαλού και της παραλίας στην περιοχη «Μανωλάκη» της Κοινότητος Λαμπινούς του Ν. Μαγνησίας.

Στο Βόλο σήμερα την 21.3.86 οι παρακάτω υπογεγραμμένοι:

1) Παπαναστασίου Βασίλειος, Οικ/κός Έφορος Β' Βόλου, ως Πρόεδρος.

2) Πρεβεδουράκης Κων/νος, Λιμενάρχης Βόλου, ως μέλος και

3) Δογκάκης Νικόλαος, Δ/ντής Τεχν. Υπηρεσιών Ν. Μαγνησίας, ως μέλος, αποτελούντες την Επιτροπή της παρ. 9 του άρθρου 1, του κεφ. Β. της 0.208/181/26.4.82 (ΦΕΚ 214/26.4.82 τ.Β') κοινής απόφασης των Υπουργών Προεδρίας Κυβερνήσεως και Οικονομικών «Αναμόρφωση Συλλογικών Οργάνων Γνωμοδοτικής και Αποφασιστικής Αρμοδιότητος του Υπουργείου Οικ/κών», συγκληθείσα με την αρ. Ν.Π. 112/85 εντολή του Προέδρου αυτής, μεταβήκαμε επί τόπου στην προανεφερομένη περιοχή την 7.10.85 και την 19.3.86 και αφού λάβαμε υπόψη:

1. Τις από 29.9.85 και από 19.3.86 αιτήσεις της Κοινότητας Λαμπινούς, σχετικά με τον καθορισμό του αιγιαλού και της παραλίας στην παραπάνω περιοχή.

2. Τις διατάξεις των άρθρων 1 μέχρι και 7 του Α.Ν. 2244/40 «περί αιγιαλού και παραλίας», όπως τροποποιήθηκαν και συμπληρώθηκαν με τις διατάξεις:

α) του άρθρου 13 του Ν. 1078/80 και β) του άρθρου 23 του . 1337/1983.

3. Το από Σεπτέμβριο 85 τοπογραφικό και υψομετρικό διάγραμμα της παραπάνω περιοχής, με κλίμακα 1:500, του Διπλωματούχου Αγρονόμου – Τοπογράφου Μηχ/κού Τυλιγάδα Δημ. υπαλλήλου της Δ/νσεως Τεχν. Υπηρεσιών Ν. Μαγνησίας, που θεωρήθηκε από την Προϊσταμένη του Γραφείου Μελετών Ελένη Κάζδαγλη πολ. μηχ/κό με 3οβ. της Νομαρχίας /τμ. Μελετών, όπως το άρθρο 20 του Ν. 719/77 ορίζει.

4. Την σχηματισθείσα αντίληψη από τις επιτόπιες μεταβάσεις, για το πλάτος της βρεχομένης ζώνης της ξηράς και λοιπών συναφών στοιχείων, ήτοι:

α) το ορεινόν της περιοχής, β) το βάθος του θαλασσίου χώρου και το ανάπτυγμα του πελάγους σε σχέσει με την έκταση και τη συχνότητα των ανέμων, γ) την ιδιαιτερότητα της μορφολογίας του εδάφους μεταξύ των σημείων 10 έως 12 της οριογραμμής του αιγιαλού (αρνητική κλίση) και σύμφωνα με την 82/1970 γνωμοδότηση του Νομικού Συμβουλίου του Κράτους, αποφασίζουμε:

1) Καθορίζουμε στο παραπάνω τοπογραφικό διάγραμμα:

α) Την οριογραμμή του αιγιαλού με ερυθρά συνεχή πολυγωνική γραμμή 1, 2, 3, 4, 5, 6, 7, 8, 9, έως και 18 της οποίας οι κορυφές εξασφαλίζονται με ορθογώνιες συντεταγμένες Χ και Ψ.

β) Την οριογραμμή της παραλίας, για την εξυπηρέτηση των σκοπών των άρθρων 6 και 7 του Α.Ν. 2344/1940 «περί αιγιαλού και παραλίας» με κίτρινη συνεχή πολυγωνική γραμμή 1', 2', 3', 4', 5', 6', 7', 8', 9', 10' έως και 18 της οποίας οι κορυφές εξασφαλίζονται με ορθογώνιες συντεταγμένες Χ και Ψ.

2) Αποφαινόμαστε ότι δεν υπάρχει παλαιός αιγιαλός.


Η Επιτροπή

Ο Πρόεδρος

ΒΑΣΙΛΕΙΟΣ ΠΑΠΑΝΑΣΤΑΣΙΟΥ

Τα Μέλη

Κ. ΠΡΕΒΕΔΟΥΡΑΚΗΣ, ΝΙΚ. ΔΟΓΚΑΚΗΣ

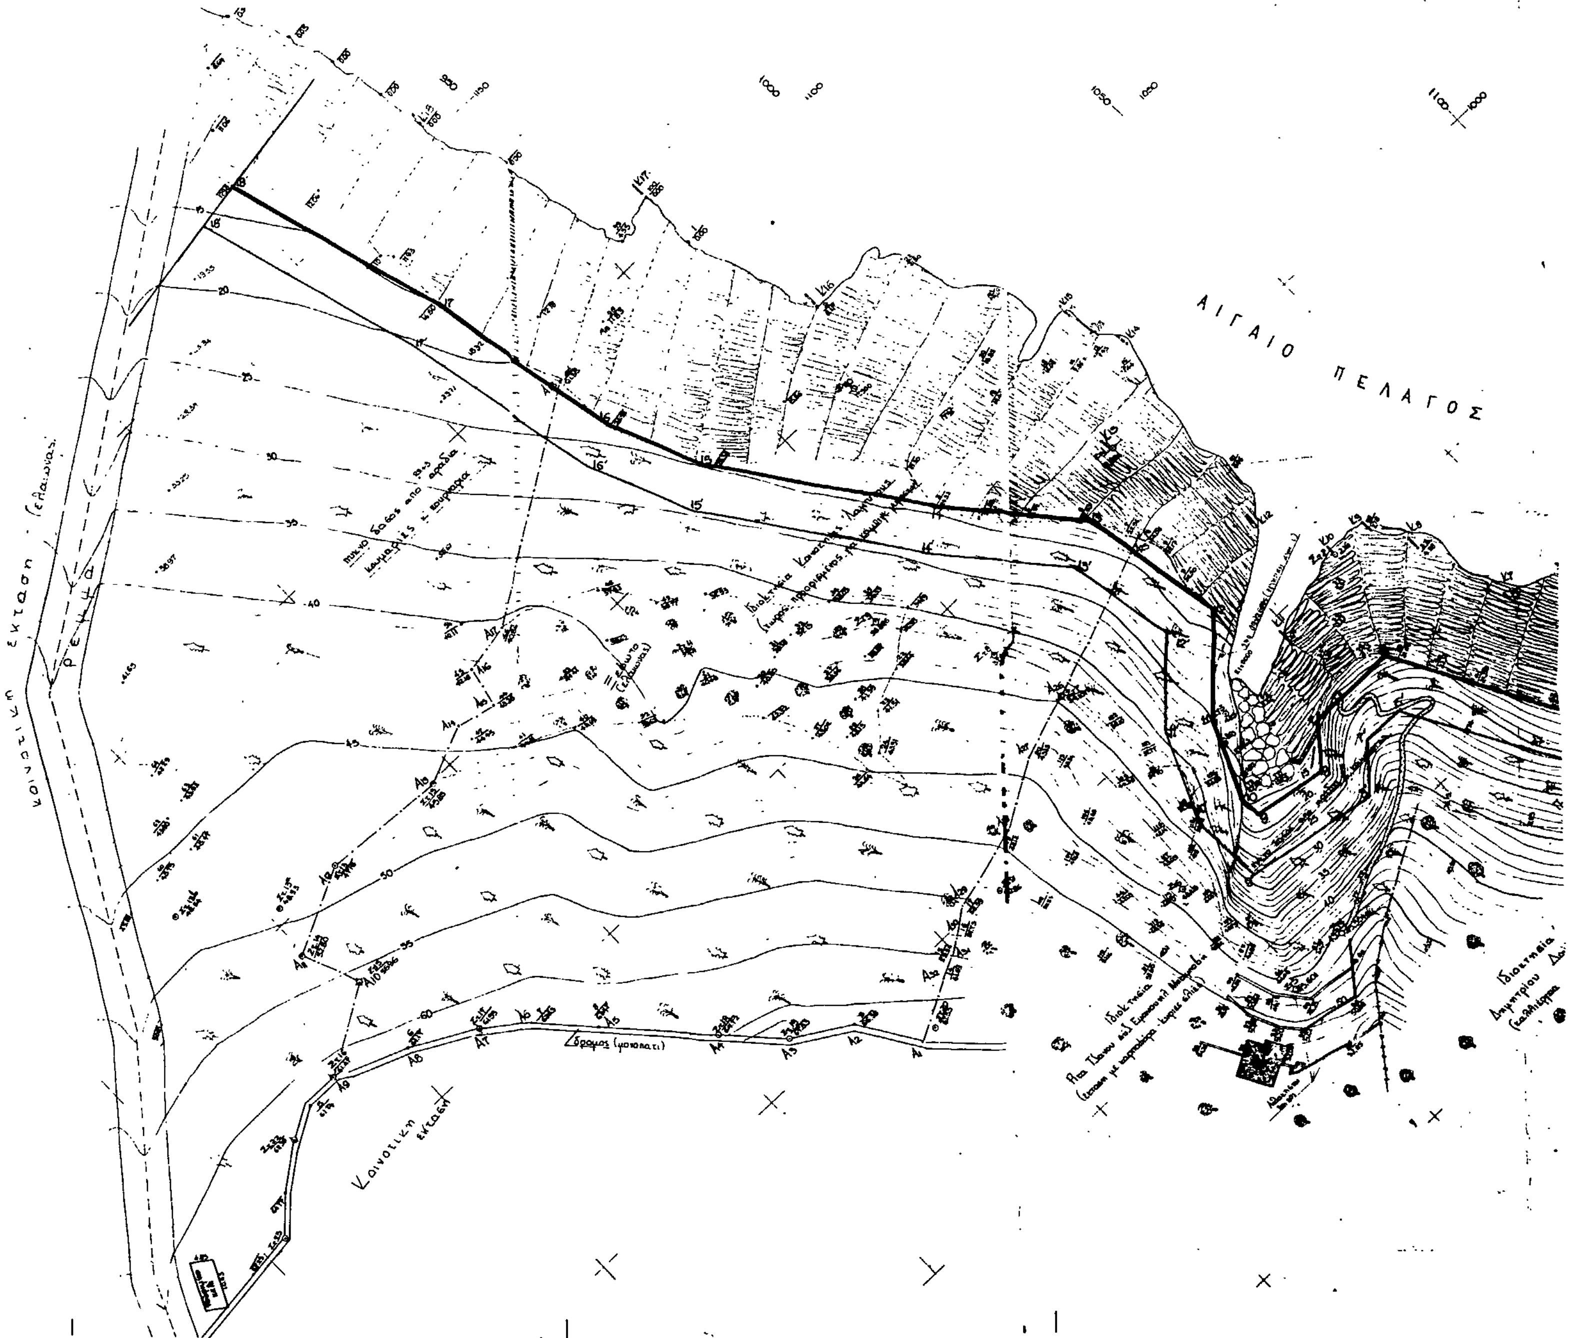

ΣΥΝΤΕΤΑΓΜΕΝΕΣ ΚΟΡΥΦΩΝ ΓΡΑΜΜΗΣ ΑΙΓΙΑΛΟΥ-ΠΑΡΑΛΙΑΣ

Συντ/μένες κορυφών γραμ. αιγιαλού				Συντ/μένες κορυφών γραμ. παραλίας			
α/α	κορυφές	Χ	Ψ	α/α	κορυφές	Χ	Ψ
1	1	1203.25	727.00	1	1'	1199.50	717.75
2	2	1165.50	742.00	2	2'	1158.50	735.75
3	3	1138.50	783.75	3	3'	1132.50	775.60
4	4	1066.75	836.50	4	4'	[illegible]	823.50
5	5	1030.50	881.00	6	5'	[illegible]	886.00
6	6	1010.50	927.00	6	6'	[illegible]	917.75
7	7	990.50	927.25	7	7'	995.00	917.50
8	8	983.50	919.00	8	8'	987.00	[illegible]
9	9	967.25	921.75	9	9'	[illegible]	[illegible]
10	10	967.50	926.75	10	10'	957.00	[illegible]
11	11	974.55	942.45	11	11'	965.75	[illegible]
12	12	990.75	[illegible]	12	12'	[illegible]	[illegible]
13	13	985.00	[illegible]	13	13'	[illegible]	[illegible]
14	14	963.25	1017.50	14	14'	955.25	[illegible]
15	15	935.00	1056.75	15	15'	925.75	[illegible]
16	16	925.00	1078.50	16	16'	[illegible]	1075.00
17	17	916.00	1122.25	17	17'	906.50	1120.75
18	18	901.25	1170.50	18	18'	882.25	1169.50

ΣΥΝΤΕΤΑΓΜΕΝΕΣ ΚΟΡΥΦΩΝ ΟΔΕΥΣΗΣ

	Χ	Ψ
Στ1	1000.00	1000.00
Στ2	1017.68	950.93
Στ3	977.48	942.55
Στ4	962.75	891.52
Στ5	947.42	888.87
Στ6	944.95	921.98
Στ7	955.17	968.38
Στ8	950.21	986.08
Στ9	936.99	1009.08
Στ10	988.58	1047.62

ΥΠΟΜΝΗΜΑ

1 ελιές κ' γενικά καρποφόρα
2. δάσος από αφάδια κουμαριές κ' πουρνάρια
3. τσιμεντένιο κολωνάκι διαστ. διαμέτ. 8εκ. κ' ύψος 25εκ. χαρακτηρισμός με στοιχεία Κ1, Κ2 ...... Κ18
4 Αιγιαλός βραχώδης κ' αμμώδης
5 Καλντερίμι
6. σκαλιά
7 μεγάλοι βράχοι
8 πηγές
9 ---- όρια ιδιοκτησιών

ΠΑΡΑΤΗΡΗΣΕΙΣ

1. Υψομετρική αφετηρία λήφθηκε η μέση στάθμη της θάλασσας με υψόμετρο 0.000 μ.
2. Η αποτύπωση έγινε με θεοδόλιχο κ' ηλεκτρονικό όργανο μέτρησης αποστάσεων
3. Τα όρια των ιδιοκτησιών υποδείχτηκαν από τον πρόεδρο της κοινότητας
4. Οι πολυγωνομετρικές στάσεις που χρησιμοποιήθηκαν και υλοποιημένες με πάσαλο κ' καρφί-ροδέλα.
5. Δεν έγινε εξάρτηση από κρατικό δίκτυο συντεταγμένων
6. Εμβ. (Α1.Α2.Α3.Α4.Α5 ...... Α15.Α16.Α17.Α18.Α25.Α26 Α28.Α29 Α30 Α31.Α32.Α1) = 18.960.80 μ² ιδιοκτησία Κοινότητας Λαμπινούς που προορίζεται για Καμπίγκ.

... 31799

Τμημ/ντα 30 ...

ΥΠΟΜΝΗΜΑ ΕΠΙΤΡΟΠΗΣ

Το παρόν τοπογραφικό διάγραμμα συνοδεύει την από 21/3/86 έκθεση της επιτροπής καθορισμού των ορίων του αιγιαλού. (Άρθρο 74 του Π.Δ. 660/77 όπως διαμορφώθηκε με την αριθ. ... /18/26-4-82 κοινή υπουργική απόφαση).

κόκκινη 1.2 ...... οριογραμμή αιγιαλού
κίτρινη 1.2 ...... » παραλίας

Οι κορυφές των οριογραμμών εξασφαλίζονται με ορθογώνιες συντεταγμένες

Ο ΠΡΟΕΔΡΟΣ ΤΑ ΜΕΛΗ

ΝΟΜΑΡΧΙΑ ΜΑΓΝΗΣΙΑΣ
ΤΜΗΜΑ ΜΕΛΕΤΩΝ

ΤΟΠΟΓΡΑΦΙΚΟ ΔΙΑΓΡΑΜΜΑ
ΚΑΘΟΡΙΣΜΟΥ ΟΡΙΩΝ ΑΙΓΙΑΛΟΥ ΠΑΡΑΔΙΑΣ

ΠΕΡΙΟΧΗ: Μανωλάκη ΕΝΔΙΑΦΕΡΟΜΕΝΟΣ: Κοινότ. Λαμπινούς
ΚΟΙΝΟΤΗΤΑ: Λαμπινούς ΕΠΑΡΧΙΑ: Βόλου
ΑΡΜΟΔΙΑ ΟΙΚΟΝΟΜΙΚΗ ΕΦΟΡΙΑ: Β. Βόλου
ΝΟΜΑΡΧΙΑ: Μαγνησίας

μελέτη Τυλιγάδας Δημήτ. αγρ. τοπ.-μηχ/κός
σχέδιο Δερβιώτου Αγγελ.

κλίμακα 1:800

Θεωρήθηκε

Βόλος Σεπτέμβριος 19..

η πρ/μένη τμ μελετών
ελένη ...
πολ μηχανικός με ...

ΠΕΡΙΟΧΗ ΑΝΑΤΟΛ ΠΗΛΙΟΥ Ν. ΜΑΓΝΗΣΙΑΣ
κλιμ. 1:50.000

Ιδιοκτησία Ειρήνης Παπαγρηγορίου (καλλιεργεια ελαιων)

Ιδιοκτησία Ιωάννη Μπαρμπα (καλλιεργεια ελαιων)

Ιδιοκτησία Μαρίκας Ηλιοπούλου (καλλιεργημένη έκταση με καρποφόρα δένδρα κυρίως ελιές)